

ตารางแสดงวงเงินงบประมาณที่ได้รับจัดสรรและราคากลางในงานจ้างก่อสร้าง

1. ชื่อโครงการ โครงการซ่อมแซมตลิ่งพังทลาย (ถนนคอนกรีตเลียบน้ำแม่กลอง) หมู่ที่ 7
ตำบลท่าราบ อำเภอเมืองราชบุรี จังหวัดราชบุรี
/หน่วยงานเจ้าของโครงการ องค์การบริหารส่วนตำบลท่าราบ
2. วงเงินงบประมาณที่ได้รับจัดสรร 204,000 บาท
3. ลักษณะงานโดยสังเขป
 - 3.1 ซ่อมแซมตลิ่งพังทลาย (ถนนคอนกรีตเลียบน้ำแม่กลอง) หมู่ที่ 7 ตำบลท่าราบ อำเภอเมือง
ราชบุรี จังหวัดราชบุรี ขนาดกว้าง 3.00 เมตร ยาว 40.00 เมตร ลึก 2.00 เมตร (ตามแบบที่
อบต.ท่าราบกำหนด) พร้อมติดตั้งป้ายประชาสัมพันธ์โครงการ จำนวน 1 ป้าย
4. ราคากลางคำนวณ ณ วันที่ 20 ธันวาคม 2559 เป็นเงิน 204,000 บาท
5. บัญชีประมาณราคากลาง งานโครงการซ่อมแซมตลิ่งพังทลาย (ถนนคอนกรีตเลียบน้ำแม่กลอง)
หมู่ที่ 7 ตำบลท่าราบ อำเภอเมืองราชบุรี จังหวัดราชบุรี
 - 5.1 ประมาณราคาตามแบบ ปร.4 และแบบ ปร.5 องค์การบริหารส่วนตำบลท่าราบ
 - 5.2 _____
 - 5.3 _____
 - 5.4 _____
6. รายชื่อคณะกรรมการกำหนดราคากลาง
 - 5.1 สืบทอดอำนาจ ไทยประเสริฐ ประธานกรรมการ
 - 5.2 นายนพดล พุ่มสวัสดิ์ กรรมการ
 - 5.3 นายศุภชัย จิงศรีเจริญ กรรมการ
 - 5.4 _____
 - 5.5 _____

สืบทอดอำนาจ.....ประธานกรรมการ

(อำนาจ ไทยประเสริฐ)

(ลงชื่อ).....กรรมการ

(นายนพดล พุ่มสวัสดิ์)

(ลงชื่อ).....กรรมการ

(นายศุภชัย จิงศรีเจริญ)



บันทึกข้อความ

ส่วนราชการ กองคลัง องค์การบริหารส่วนตำบลท่าราบ

ที่ รบ 78102/-

วันที่ 21 ธันวาคม 2559

เรื่อง รายงานผลการกำหนดราคากลาง

เรียน นายกองค์การบริหารส่วนตำบลท่าราบ

อ้างถึง คำสั่งองค์การบริหารส่วนตำบลท่าราบ ที่ 21/2560 ลงวันที่ 16 ธันวาคม 2559

ตามที่องค์การบริหารส่วนตำบลท่าราบ ได้แต่งตั้งคณะกรรมการเพื่อกำหนดราคากลาง โครงการซ่อมแซมตลิ่งพังทลาย (ถนนคอนกรีตเสียบแม่น้ำแม่กลอง) หมู่ที่ 7 ตำบลท่าราบ อำเภอเมืองราชบุรี จังหวัดราชบุรี ขนาดกว้าง 3.00 เมตร ยาว 40.00 เมตร ลึก 2.00 เมตร (ตามแบบที่ อบต.ท่าราบกำหนด) พร้อมติดตั้งป้ายประชาสัมพันธ์โครงการ จำนวน 1 ป้าย ตั้งไว้ 204,000 บาท (สองแสนสี่พันบาทถ้วน) ตามอ้างถึงนั้น

บัดนี้ คณะกรรมการกำหนดราคากลาง ได้กำหนดราคากลางไว้ที่ 204,000 บาท (สองแสนสี่พันบาทถ้วน) ตามรายงานการประชุมของคณะกรรมการกำหนดราคากลาง ลงวันที่ 20 ธันวาคม พ.ศ. 2559 และเอกสารประมาณราคาที่เหมาะสม

จึงเรียนมาเพื่อโปรดพิจารณาให้ความเห็นชอบ

สืบเอก.....ประธานกรรมการ
(อำนาจ ไทยประเสริฐ)

(ลงชื่อ).....กรรมการ
(นายพนพล พุ่มสวัสดิ์)

(ลงชื่อ).....กรรมการ
(นายศุภชัย จิงศรีเจริญ)

เรียน นายกองค์การบริหารส่วนตำบลท่าราบ

- คณะกรรมการกำหนดราคากลางได้เสนอราคารวมไว้ที่ 204,000 บาท
- เพื่อโปรดพิจารณาให้ความเห็นชอบ

สืบเอก.....
(อำนาจ ไทยประเสริฐ)

ปลัดองค์การบริหารส่วนตำบลท่าราบ

เห็นชอบ

(นางจินตนา ศักดิ์สมบูรณ์)

นายกองค์การบริหารส่วนตำบลท่าราบ

สรุปผลการประมาณราคาก่อสร้าง

ประเภท โครงการซ่อมแซมตลิ่งพังทลาย (ถนนคอนกรีตเลียบบนน้ำแม่กลอง)

เจ้าของโครงการ องค์การบริหารส่วนตำบลท่าราบ

สถานที่ก่อสร้าง หมู่ที่ 7 ตำบลท่าราบ อำเภอเมือง จังหวัดราชบุรี

หน่วยงานออกแบบแปลนและรายการ กองช่างองค์การบริหารส่วนตำบลท่าราบ

แบบเลขที่ 29 / 2559

ประมาณราคาตามแบบ ปร.4 จำนวน 1 แผ่น

ประมาณราคาเมื่อวันที่ 20 เดือน ธันวาคม พ.ศ. 2559

| ลำดับที่ | รายการ | ค่าวัสดุและค่าแรงงาน รวมเป็นเงิน (บาท) | Factor F | ค่าก่อสร้างทั้งหมด รวมเป็นเงิน (บาท) | หมายเหตุ |
|----------|--|---|----------|---|----------|
| 1 | ประเภทงานทาง | 150,400 | 1.3624 | 204,904 | |
| 2 | ประเภทงาน | | | | |
| 3 | ประเภทงานชลประทาน | | | | |
| 4 | ประเภทงานสะพานและท่อเหลี่ยม | | | | |
| 5 | ป้ายโครงการ จำนวน 1 ป้าย | | | | |
| | เงื่อนไข | | | | |
| | เงินล่วงหน้าจ่าย 0 % | | | | |
| | เงินประกันผลงานหัก 0 % | | | | |
| | ดอกเบี้ยเงินกู้ 6 % | | | | |
| | ภาษีมูลค่าเพิ่ม 7 % | | | | |
| สรุป | รวมค่าก่อสร้างเป็นเงิน | | | 204,904 | |
| | คิดเป็นเงินประมาณ | | | 204,000 | |
| | ตัวอักษร (สองแสนสี่พันบาทถ้วน) | | | | |

ขนาดหรือเนื้อที่อาคาร - ตร.ม.

เฉลี่ยราคาประมาณ - บาท / ตร.ม.

คณะกรรมการกำหนดราคากลาง

สืบเอก..... ประธานกรรมการ

(อำนวย ไทยประเสริฐ)

ตั้งชื่อ.....ประธานกรรมการกำหนดราคากลาง

ตั้งชื่อ.....กรรมการ

ลงชื่อ..... กรรมการตั้งชื่อ..... กรรมการ

(นายนพต พุ่มสวัสดิ์)

ลงชื่อ..... กรรมการ

(นายสุภชัย จีงศรีเจริญ)

รายการประมาณราคาค่าโครงการซ่อมแซมตลิ่งพังทลาย (ถนนคอนกรีตเลียบบนน้ำแม่กลอง)

สถานที่ก่อสร้าง หมู่ที่ 7 ตำบลท่าราบ อำเภอเมือง จังหวัดราชบุรี

ฝ่าย/งาน กองช่างองค์การบริหารส่วนตำบลท่าราบ

ประมาณการโดย นายศุภชัย จิตรีเจริญ

แบบเลขที่ 29 / 2559

รายการเลขที่ -

สำนัก/กอง -

กรม -

เมื่อวันที่ 20 เดือน ธันวาคม พ.ศ. 2559

| ลำดับ ที่ | รายการ | จำนวน | หน่วย | ราคาวัสดุสิ่งของ | | ค่าแรงงาน | | ยอดรวมค่าวัสดุ และค่าแรงงาน | หมายเหตุ |
|--------------|----------------------------------|-------|-------|------------------|--------------------|------------------|--------------------|--------------------------------|---------------|
| | | | | ราคา ต่อหน่วย | จำนวนเงิน (บาท) | ราคา ต่อหน่วย | จำนวนเงิน (บาท) | | |
| 1 | เสาเข็มไม้สน ขนาด 5" x 4.00 เมตร | 320 | ต้น | 150 | 48,000 | 80 | 25,600 | 73,600 | ราคาท้องตลาด |
| 2 | ลูกรับบดอัดแน่น | 240 | ลบ.ม. | 320 | 76,800 | | | 76,800 | ราคารวมค่าแรง |
| | | | | | | | | | |
| | | | | | | | | | |
| | รวมเงินเฉพาะรายการในแผ่นนี้ | | | | 124,800 | | 25,600 | 150,400 | |

รวมราคาทั้งสิ้น 150,400

ลงชื่อ.....ประธานกรรมการกำหนดราคากลาง
ลงชื่อ.....กรรมการ
ลงชื่อ.....กรรมการ

องค์การบริหารส่วนตำบลท่าราบ


โครงการ : ซ่อมแซมตลิ่งพังทลาย(ถนนคอนกรีตเลียบบแม่น้ำแม่กลอง)

สถานที่ : หมู่ที่ 7 ตำบลท่าราบ อำเภอเมือง จังหวัดราชบุรี

แบบเลขที่ : 29/2559

ลงชื่อ..........ประธานกรรมการกำหนดราคากลาง
ลงชื่อ..........กรรมการ
ลงชื่อ..........กรรมการ

| | |
|------------------|------------------------|
| แผ่นที่ 01/03 | แบบเลขที่ 29 / 2559 |
|------------------|------------------------|

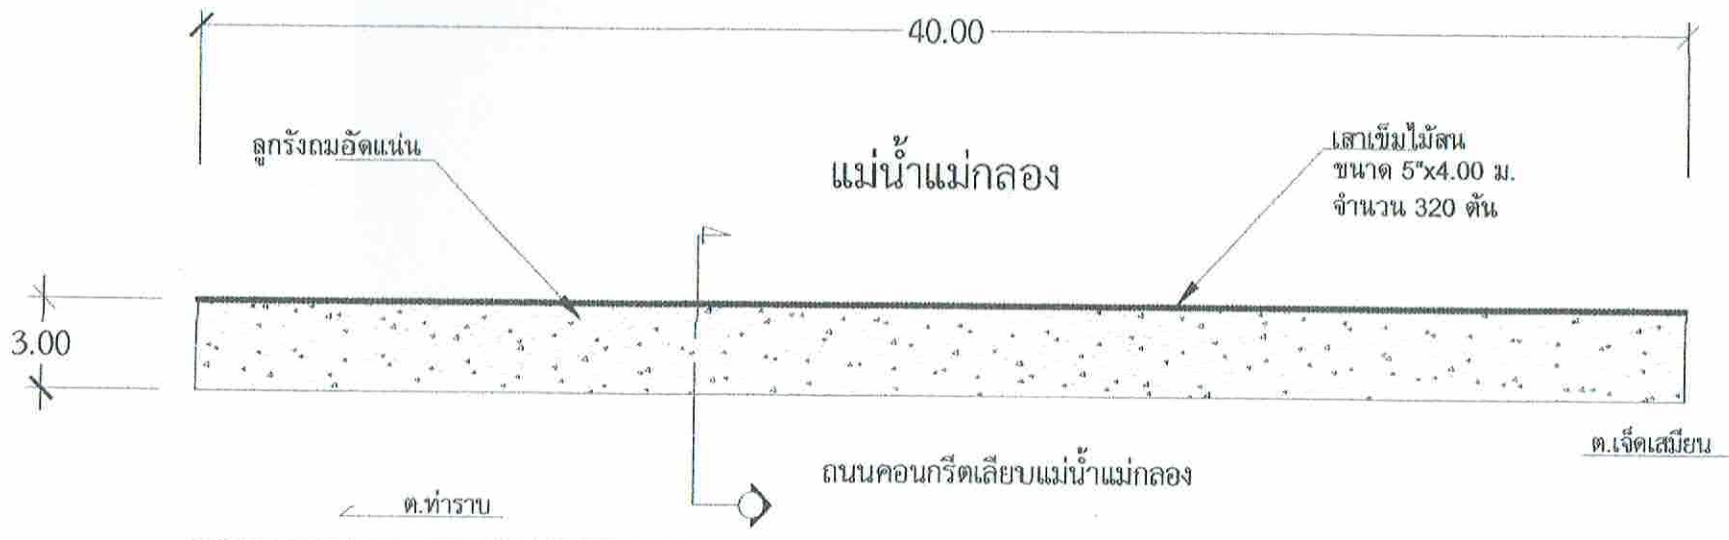


ลงชื่อ.....ประธานกรรมการกำหนดราคาจ้าง
ลงชื่อ.....กรรมการ
ลงชื่อ.....กรรมการ

แปลนพื้น



| | |
|---|--|
| โครงการ | |
| ซ่อมแซมคันกั้นน้ำ (ถนนคอนกรีตเรียบแม่น้ำแม่กลอง) | |
| สถานที่ | |
| หมู่ที่ 7 ตำบลท่าราบ อำเภอบางแพ จังหวัดราชบุรี | |
| เขียนแบบ | |
| ลงชื่อ..... | นายศิริวิฑูรย์ กลิ่นหอม ผู้ช่วยช่างโยธา |
| ตรวจ | |
| ลงชื่อ..... | นายคุณชัย จังศรีเจริญ นายช่างโยธา |
| ตรวจสอบ | |
| ลงชื่อ..... | นายพล พลสวัสดิ์ ผอ.กองช่าง |
| เห็นชอบ | |
| ลงชื่อ..... | อำนวยการ โดยประเสริฐ ปลัด อบต.ท่าราบ |
| อนุมัติ | |
| ลงชื่อ..... | นางจินตนา ศักดิ์สมบูรณ์ นายก อบต.ท่าราบ |
| แบบแสดง เปรียบเทียบ | |
| แผ่นที่ 02/03 | แบบเลขที่ 29 / 2559 |

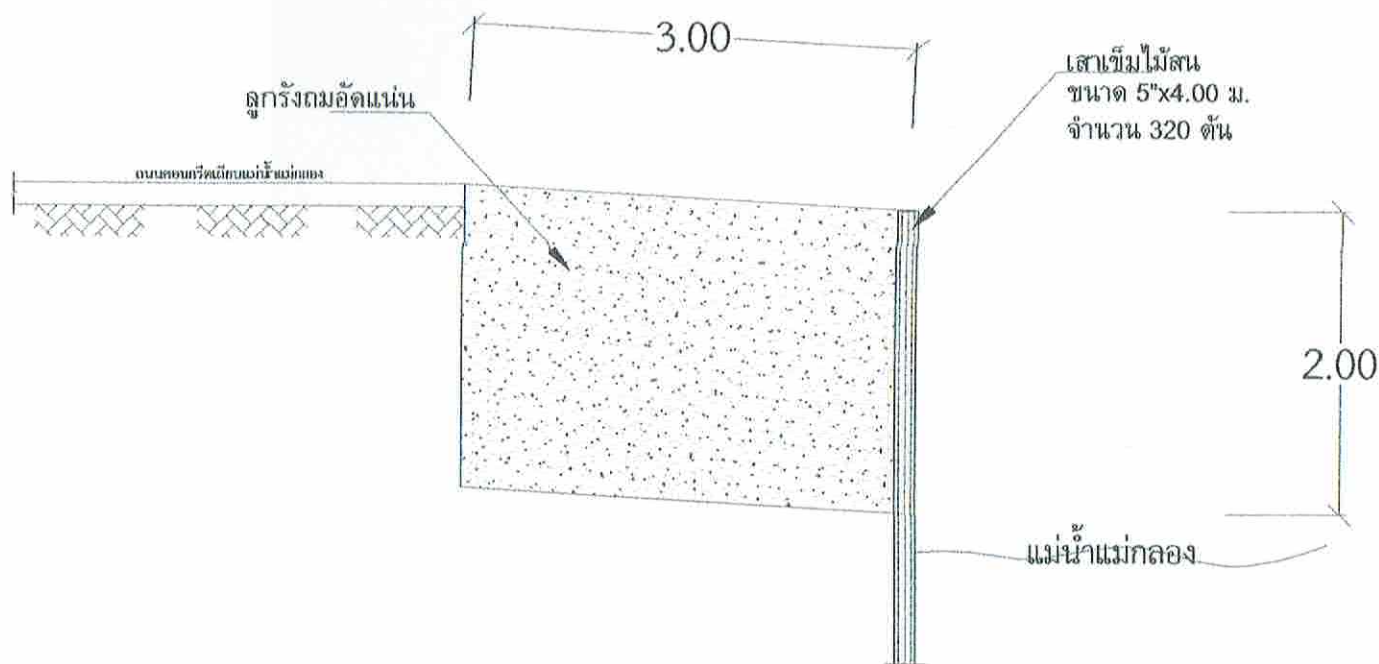

รูปตัด
SCALE 1:50

ลงชื่อ.....ประธานกรรมการกำหนดราคากลาง
ลงชื่อ.....กรรมการ
ลงชื่อ.....กรรมการ



โครงการ

ซ่อมแซมสิ่งพิศดาร
(ตามข้อควรพิจารณาจากเอกสาร)

สถานที่

หมู่ที่ 7 ตำบลท่าราบ
อำเภอเมือง จังหวัดราชบุรี

เขียนแบบ

ลงชื่อ.....
นายศิริกร กลิ่นหอม
ผู้จัดทำโยธา

ตรวจ

ลงชื่อ.....
นายสุเมธ จิตวิญญู
นายช่างโยธา

ตรวจสอบ

ลงชื่อ.....
นายพนม พันธ์สวัสดิ์
ผอ.กองช่าง

เห็นชอบ

ลงชื่อ.....
อำนวยการ ประเสริฐ
ปลัด อบต.ท่าราบ

อนุมัติ

ลงชื่อ.....
นางจินตนา ศักดิ์สมบูรณ์
นายก อบต.ท่าราบ

แบบแสดง ผลิต

แผ่นที่ 03/03
แบบเลขที่ 29 / 2559