

## ตารางแสดงวงเงินงบประมาณที่ได้รับจัดสรรและราคากลางในงานจ้างก่อสร้าง

- ชื่อโครงการ โครงการก่อสร้างรั้วสแตนเลสพร้อมกันสาด (ศาลาอเนกประสงค์ หมู่ที่ 5) หมู่ที่ 5 ตำบล  
ท่าราบ อำเภอเมืองราชบุรี จังหวัดราชบุรี  
/หน่วยงานเจ้าของโครงการ องค์การบริหารส่วนตำบลท่าราบ
- วงเงินงบประมาณที่ได้รับจัดสรร 645,000 บาท
- ลักษณะงานโดยสังเขป
  - ขนาดกว้าง 17.00 เมตร ยาว 20.00 เมตร สูง 1.00 เมตร เมตร (ตามแบบที่ อบต.ท่าราบกำหนด)  
พร้อมติดตั้งป้ายประชาสัมพันธ์โครงการ จำนวน 1 ป้าย
- ราคากลางคำนวณ ณ วันที่ 28 มีนาคม 2561 เป็นเงิน 645,000 บาท
- บัญชีประมาณราคากลาง งานโครงการก่อสร้างรั้วสแตนเลสพร้อมกันสาด (ศาลาอเนกประสงค์ หมู่ที่ 5)  
หมู่ที่ 5 ตำบลท่าราบ อำเภอเมืองราชบุรี จังหวัดราชบุรี
  - ประมาณราคาตามแบบ ปร.4 และแบบ ปร.5 องค์การบริหารส่วนตำบลท่าราบ
  - 
  - 
  -
- รายชื่อคณะกรรมการกำหนดราคากลาง
  - สิบเอกอำนาจ ไทยประเสริฐ ประธานกรรมการ
  - นายนพดล พุ่มสวัสดิ์ กรรมการ
  - นายศุภชัย จिंगศรีเจริญ กรรมการ
  - 
  -

สิบเอก.....  .....ประธานกรรมการ  
(อำนาจ ไทยประเสริฐ)

(ลงชื่อ).....  .....กรรมการ  
(นายนพดล พุ่มสวัสดิ์)

(ลงชื่อ).....  .....กรรมการ  
(นายศุภชัย จिंगศรีเจริญ)



## บันทึกข้อความ

ส่วนราชการ กองคลัง องค์การบริหารส่วนตำบลท่าราบ

ที่ รบ 78102/-

วันที่ 3 เมษายน 2561

เรื่อง รายงานผลการกำหนดราคากลาง

เรียน นายกององค์การบริหารส่วนตำบลท่าราบ

อ้างถึง คำสั่งองค์การบริหารส่วนตำบลท่าราบ ที่ 38/2561 ลงวันที่ 9 มีนาคม 2561

ตามที่องค์การบริหารส่วนตำบลท่าราบ ได้แต่งตั้งคณะกรรมการเพื่อกำหนดราคากลางโครงการก่อสร้างรั้วสแตนเลสพร้อมกันเสาต (ศาลาอเนกประสงค์ หมู่ที่ 5) หมู่ที่ 5 ตำบลท่าราบ อำเภอเมืองราชบุรี จังหวัดราชบุรี ขนาดกว้าง 17.00 เมตร ยาว 20.00 เมตร สูง 1.00 เมตร เมตร (ตามแบบที่ อบต.ท่าราบกำหนด) พร้อมติดตั้งป้ายประชาสัมพันธ์โครงการ จำนวน 1 ป้าย เป็นเงิน 645,000 บาท (หกแสนสี่หมื่นห้าพันบาทถ้วน) ตามอ้างถึงนั้น

บัดนี้ คณะกรรมการกำหนดราคากลาง ได้กำหนดราคากลางไว้ที่ 645,000 บาท (หกแสนสี่หมื่นห้าพันบาทถ้วน) ตามรายงานการประชุมของคณะกรรมการกำหนดราคากลาง ลงวันที่ 28 มีนาคม พ.ศ. 2561 และเอกสารประมาณราคาที่เป็นแบบ

จึงเรียนมาเพื่อโปรดพิจารณาให้ความเห็นชอบ

สืบเอก.....ประธานกรรมการ  
(อำนาจ ไทยประเสริฐ)  
(ลงชื่อ).....กรรมการ  
(นายนพดล พุ่มสวัสดิ์)  
(ลงชื่อ).....กรรมการ  
(นายศุภชัย จิงศรีเจริญ)

เรียน นายกององค์การบริหารส่วนตำบลท่าราบ

- คณะกรรมการกำหนดราคากลางได้เสนอราคารวมไว้ที่ 645,000 บาท
- เพื่อโปรดพิจารณาให้ความเห็นชอบ

สืบเอก  
(อำนาจ ไทยประเสริฐ)

ปลัดองค์การบริหารส่วนตำบลท่าราบ

เห็นชอบ

ร้อยโท  
(คำลือ ณ บางช้าง)

รองนายกององค์การบริหารส่วนตำบลท่าราบ รักษาราชการแทน  
นายกององค์การบริหารส่วนตำบลท่าราบ

สรุปผลการประมาณราคาก่อสร้าง

ประเภท โครงการก่อสร้างรั้วสแตนเลส พร้อมกันสาด (ศาลาอเนกประสงค์ หมู่ที่ 5)

เจ้าของโครงการ องค์การบริหารส่วนตำบลท่าราบ

สถานที่ก่อสร้าง หมู่ที่ 5 ตำบลท่าราบ อำเภอเมือง จังหวัดราชบุรี

หน่วยงานออกแบบแปลนและรายการ กองช่างองค์การบริหารส่วนตำบลท่าราบ

แบบเลขที่ 19 / 2560

ประมาณราคาตามแบบ ปร.4 จำนวน 2 แผ่น

ประมาณราคาเมื่อวันที่ 28 เดือน มีนาคม พ.ศ. 2561

ลำดับที่	รายการ	ค่าวัสดุและค่าแรงงาน รวมเป็นเงิน (บาท)	Factor F	ค่าก่อสร้างทั้งหมด รวมเป็นเงิน (บาท)	หมายเหตุ
1	ประเภทงานอาคาร	493,631	1.3074	645,373	
2	ประเภทงาน				
3	ประเภทงานชลประทาน				
4	ประเภทงานสะพานและท่อเหลี่ยม				
5	ป้ายโครงการ จำนวน 1 ป้าย เงินในไซ				
	เงินล่วงหน้าจ่าย 0 %				
	เงินประกันผลงานหัก 0 %				
	ดอกเบี้ยเงินกู้ 6 %				
	ภาษีมูลค่าเพิ่ม 7 %				
สรุป	รวมค่าก่อสร้างเป็นเงิน			645,373	
	คิดเป็นเงินประมาณ			645,000	
	ตัวอักษร ( ทกแสนสี่หมื่นห้าพันบาทถ้วน )				
	ขนาดหรือเนื้อที่อาคาร - ตร.ม.				
	เฉลี่ยราคาประมาณ - บาท / ตร.ม.				

คณะกรรมการกำหนดราคากลาง

สืบเอก..... ประธานกรรมการ

( อำนวย ไทยประเสริฐ )

ลงชื่อ..... กรรมการ

( นายนพดล พุ่มสวัสดิ์ )

ลงชื่อ..... กรรมการ

( นายศุภชัย จิงศรีเจริญ )

ลงชื่อ.....

ลงชื่อ.....

ลงชื่อ.....

ประธานกรรมการกำหนดราคากลาง

กรรมการ

กรรมการ



รายการประมาณราคาค่า โครงการก่อสร้างรั้วสแตนเลส พร้อมกันสาด (ศาลาอเนกประสงค์ หมู่ที่ 5)  
 สถานที่ก่อสร้าง หมู่ที่ 5 ตำบลท่าราบ อำเภอเมือง จังหวัดราชบุรี  
 ฝ่าย/งาน กองช่างองค์การบริหารส่วนตำบลท่าราบ  
 ประมาณการโดย นายศุภชัย จีงศรีเจริญ

แบบเลขที่ 19/2560 รายการเลขที่ -  
 สำนัก/กอง - กรม -  
 เมื่อวันที่ 28 เดือน มีนาคม พ.ศ. 2561

ลำดับ ที่	รายการ	จำนวน	หน่วย	ราคาวัสดุสิ่งของ		ค่าแรงงาน		ยอดรวมค่าวัสดุ และค่าแรงงาน	หมายเหตุ
				ราคา ต่อหน่วย	จำนวนเงิน (บาท)	ราคา ต่อหน่วย	จำนวนเงิน (บาท)		
1	รั้วสแตนเลส								
	1.1 ขนาด 1.00 x 1.00 เมตร	1	ชุด	6,000	6,000			6,000	รวมค่าแรง
	1.2 ขนาด 1.00 x 2.00 เมตร	2	ชุด	12,000	24,000			24,000	รวมค่าแรง
	1.3 ขนาด 1.00 x 3.00 เมตร	21	ชุด	18,000	378,000			378,000	รวมค่าแรง
2	ประตูลงสแตนเลส								
	2.1 บานเปิด - ปิด ขนาด 1.00 x 1.00 เมตร	1	ชุด	6,000	6,000			6,000	รวมค่าแรง
	2.2 บานเลื่อน ขนาด 1.00 x 5.00 เมตร	1	ชุด	30,000	30,000			30,000	รวมค่าแรง
3	กันสาด								
	3.1 เหล็กกล่อง ขนาด 1"x 2" ทน 2.3 มม.	25	ท่อน	460	11,500	124	3,100	14,600	
	3.2 เชิงชายไม้สำเร็จรูป ขนาด 17 x 150 x 3050 มม.	225	เมตร	57	12,825	69	15,525	28,350	
รวมเงินเฉพาะรายการในแผ่นนี้					468,325	18,625	486,950		

ลงชื่อ.....ประธานกรรมการกำหนดราคากลาง  
 ลงชื่อ.....กรรมการ  
 ลงชื่อ.....กรรมการ





# องค์การบริหารส่วนตำบลท่าราบ

โครงการ : ก่อสร้างรั้วสแตนเลสพร้อมกันสาด(ศาลาอเนกประสงค์ หมู่ที่ 5)

สถานที่ : หมู่ที่ 5 ตำบลท่าราบ อำเภอเมือง จังหวัดราชบุรี


แบบเลขที่ : 19/2560

ลงชื่อ.....ประธานกรรมการกำหนดครุภัณฑ์

ลงชื่อ.....กรรมการ

ลงชื่อ.....กรรมการ



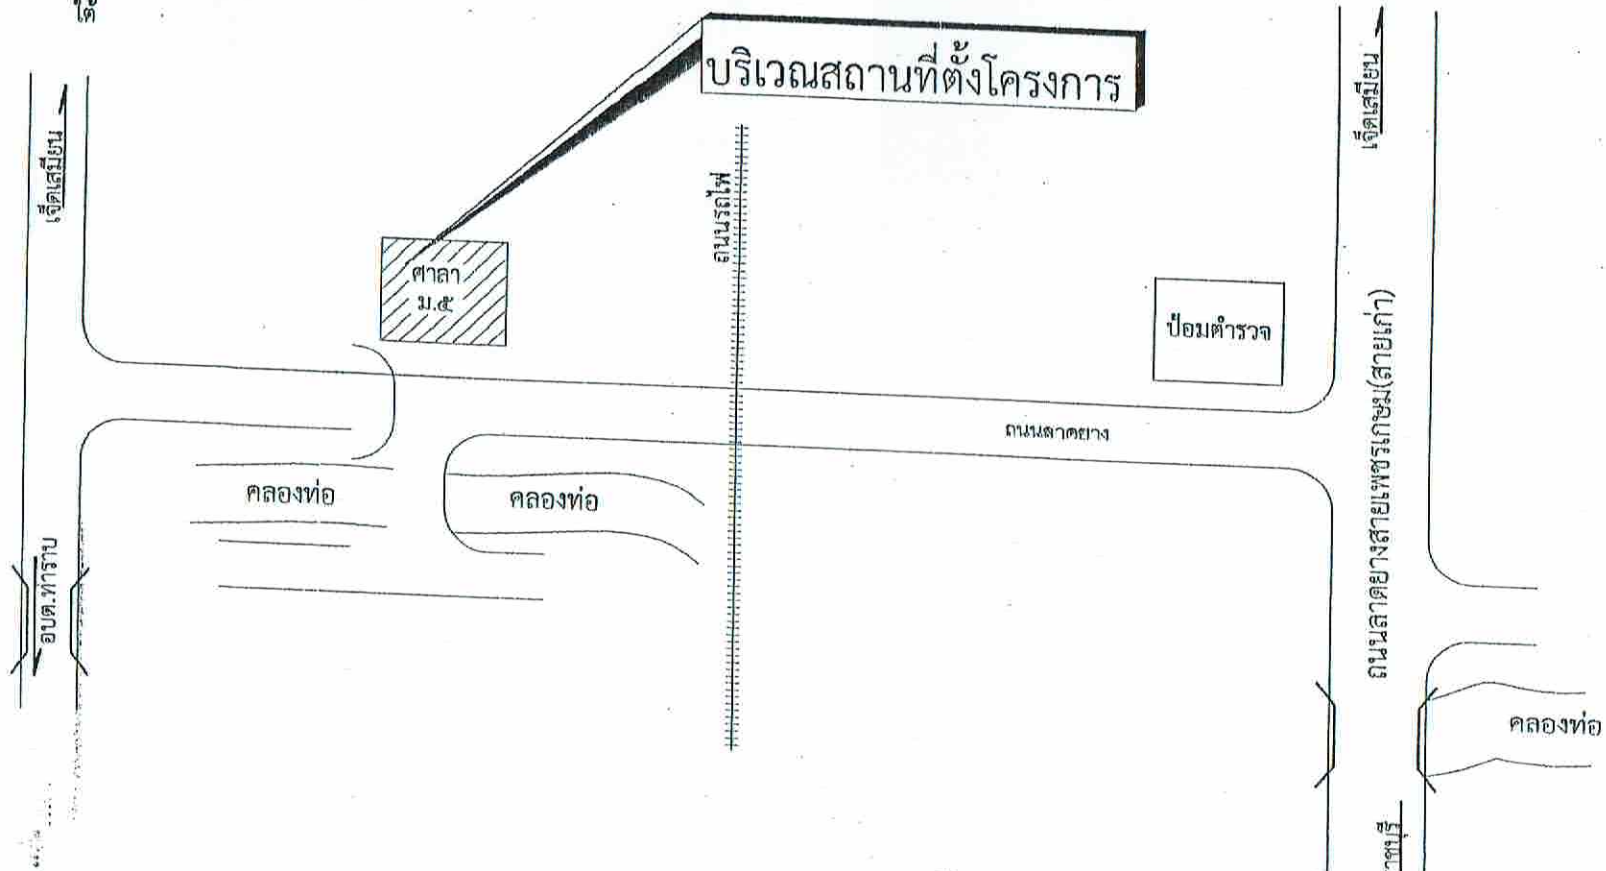

บริเวณสถานที่ตั้งโครงการ

ศาลา  
ม.๕

บ่อน้ำตรวจ

ถนนลาดยาง

คลองท่อ

คลองท่อ

เขตเตรียม  
ถนนลาดยางสายเพชรเกษม(สายเก่า)

คลองท่อ



รางรถไฟ

ฝั่งบริเวณ

ลงชื่อ.....ประธานกรรมการกำหนดราคาสถาปัตยกรรมการ  
ลงชื่อ.....กรรมการ  
ลงชื่อ.....กรรมการ




<b>โครงการ</b>	
ก่อสร้างวัดแดนเกษตรพร้อมในศาลา (ศาลาแบบประสมศ. หมู่ที่ ๕)	
<b>สถานที่</b>	
หมู่ที่ ๕ ตำบลท่าราบ อำเภอเมือง จังหวัดราชบุรี	
<b>เขียนแบบ</b>	
ลงชื่อ.....	
นายสิวาวัช กลิ่นหอม ผู้ช่วยช่างโยธา	
<b>ตรวจ</b>	
ลงชื่อ.....	
นายสุกษทัย จิ่งศรีเจิววิญ ช่างช่างโยธา	
<b>ตรวจสอบ</b>	
ลงชื่อ.....	
นายพอล พงษ์สวัสดิ์ ผอ.กองช่าง	
<b>เห็นชอบ</b>	
ลงชื่อ.....	
ชำนวย ไทยประเสริฐ ปลัด อบต.ท่าราบ	
<b>อนุมัติ</b>	
ลงชื่อ.....	
นายจันทนา สิตถ์สมบุรณ์ นายก อบต.ท่าราบ	
<b>แบบแสดง ฝั่งบริเวณ</b>	
แผ่นที่ 01/06	แบบเลขที่ 19 / 2560

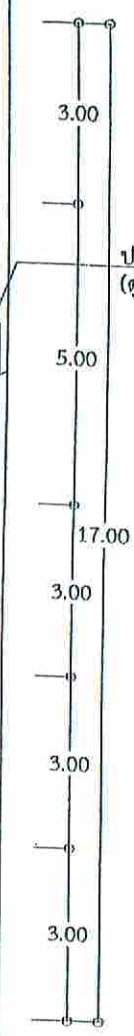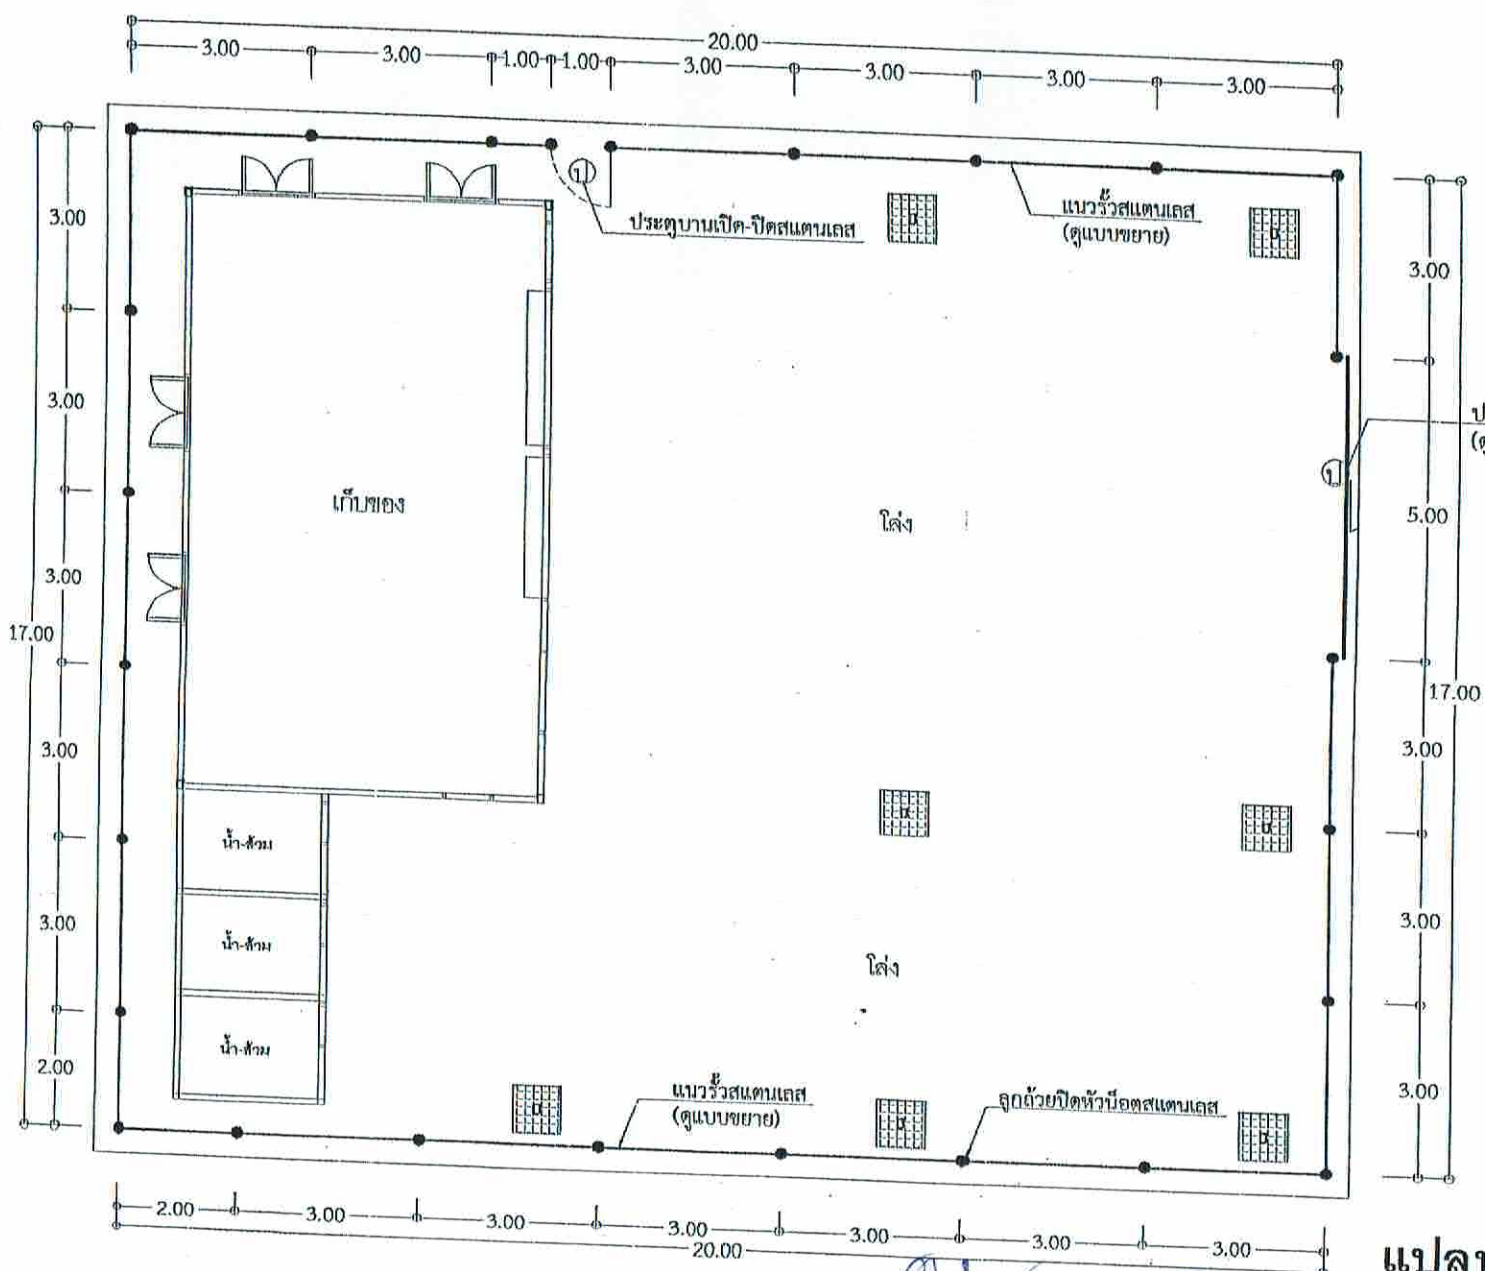

<b>โครงการ</b>	
ก่อสร้างรั้วสแตนเลสพร้อมกันสาด (ศาลาอเนกประสงค์ หมู่ที่ ๕)	
<b>สถานที่</b>	
หมู่ที่ ๕ ตำบลฟ้าราบ อำเภอเมือง จังหวัดราชบุรี	
<b>เขียนแบบ</b>	
ลงชื่อ	
นายคิาวุธ กติณหอม ผู้ช่วยช่างโยธา	
<b>ตรวจ</b>	
ลงชื่อ	
นายสุภชัย สิงคริเจริญ นายช่างโยธา	
<b>ตรวจสอบ</b>	
ลงชื่อ	
นายพนตล พงษ์สวัสดิ์ ผอ.กองช่าง	
<b>เห็นชอบ</b>	
ลงชื่อ	
นายยง โทษประเสริฐ ปลัด อบต.ฟ้าราบ	
<b>อนุมัติ</b>	
ลงชื่อ	
นายก อบต.ฟ้าราบ	
<b>แบบแสดง แปลงพื้นที่</b>	
แผ่นที่ 02/06	แบบเลขที่ 19 / 2560

**แปลนพื้น**

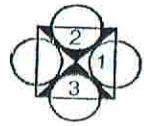

ลงชื่อ.....ประธานกรรมการกำหนดครุภัณฑ์  
 ลงชื่อ.....กรรมการ  
 ลงชื่อ.....กรรมการ





โครงการ

ก่อสร้างรั้วเขตแดนพร้อมกันตาด  
(ศาลาอเนกประสงค์ หมู่ที่ 5)

สถานที่

หมู่ที่ 5 ตำบลพาราบ  
อำเภอเมือง จังหวัดตราด

เขียนแบบ

ลงชื่อ.....  
นายสิววุธ กลิ่นหอม  
ผู้ช่วยช่างโยธา

ตรวจ

ลงชื่อ.....  
นายชญาชัย จึงศิริเจริญ  
นายช่างโยธา

ตรวจสอบ

ลงชื่อ.....  
นายบศตล พุ่มเสวีศรี  
สอ.กองช่าง

เห็นชอบ


ลงชื่อ.....  
อำนวยการ ไทยประเสริฐ  
ปลัด อบต.พาราบ

อนุมัติ

ลงชื่อ.....  
ประธานกรรมการกำหนดครุภัณฑ์  
บริษัทในท.ศ.กค.กรมการ  
นายก อบต.พาราบ

แบบแสดง รูปด้าน

แผ่นที่ 03/06      แบบเลขที่ ๑9 / 2560

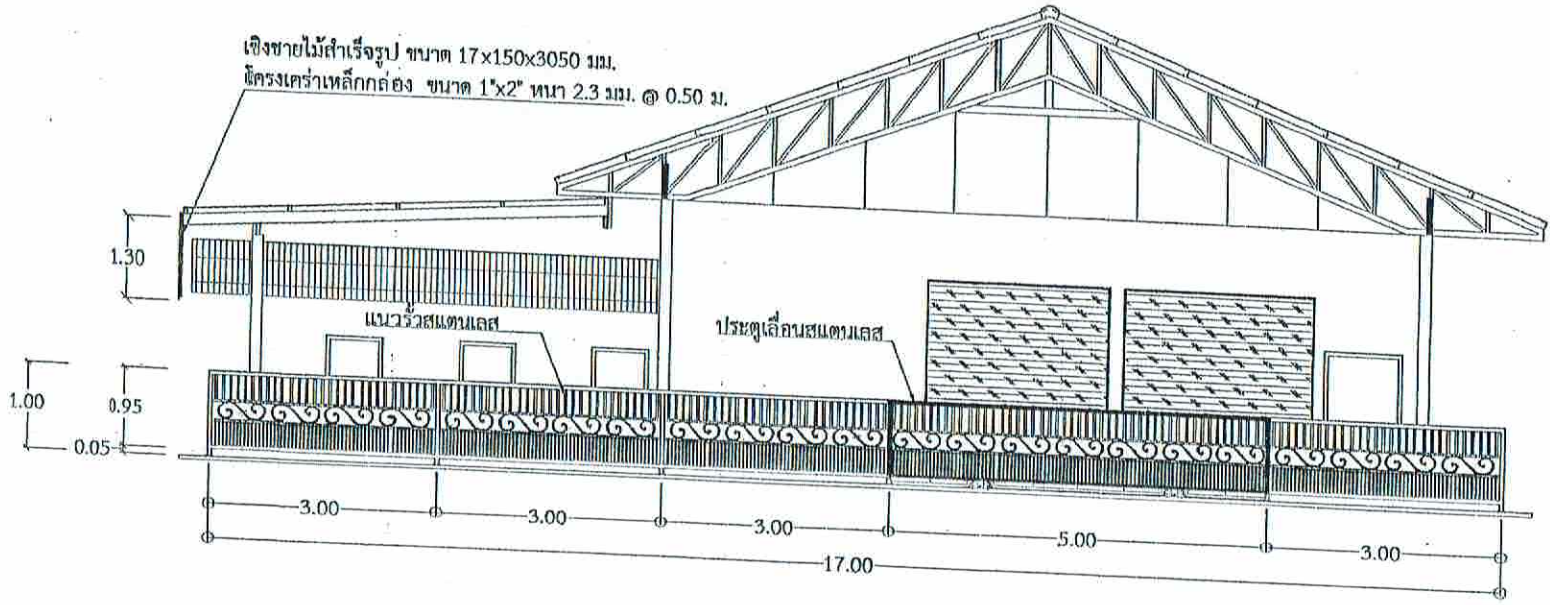

รูปด้าน 1

มาตราส่วน 1:100

ลงชื่อ..... ประธานกรรมการกำหนดครุภัณฑ์  
ลงชื่อ..... กรรมการ  
ลงชื่อ..... วิศวกร



**โครงการ**

ก่อสร้างรั้วแดนเขตพร้อมกันเสาต  
(ศาลาคนประมงที่ 5)

**สถานที่**

หมู่ที่ 5 ตำบลท่าราบ  
อำเภอเมือง จังหวัดราชบุรี

**เขียนแบบ**

*[Signature]*

ลงชื่อ.....  
นายจิราวุธ กลิ่นหอม  
ผู้ช่วยช่างโยธา

**ตรวจ**

*[Signature]*

ลงชื่อ.....  
นายศุภชัย จึงศรีเจริญ  
ช่างช่างโยธา

**ตรวจสอบ**

*[Signature]*

ลงชื่อ.....  
นายพนต พุ่มสวัสดิ์  
ผอ.กองช่าง

**เห็นชอบ**

*[Signature]*

ลงชื่อ.....  
อำนาจ ไทยประเสริฐ  
ปลัด อบต.ท่าราบ


**อนุมัติ**

*[Signature]*

ลงชื่อ.....  
นางจันทิมา สักดิ์สมบูรณ์  
นายก อบต.ท่าราบ

**แบบแสดง รูปด้าน**

แผ่นที่ 04/06      แบบเลขที่ 19 / 2560

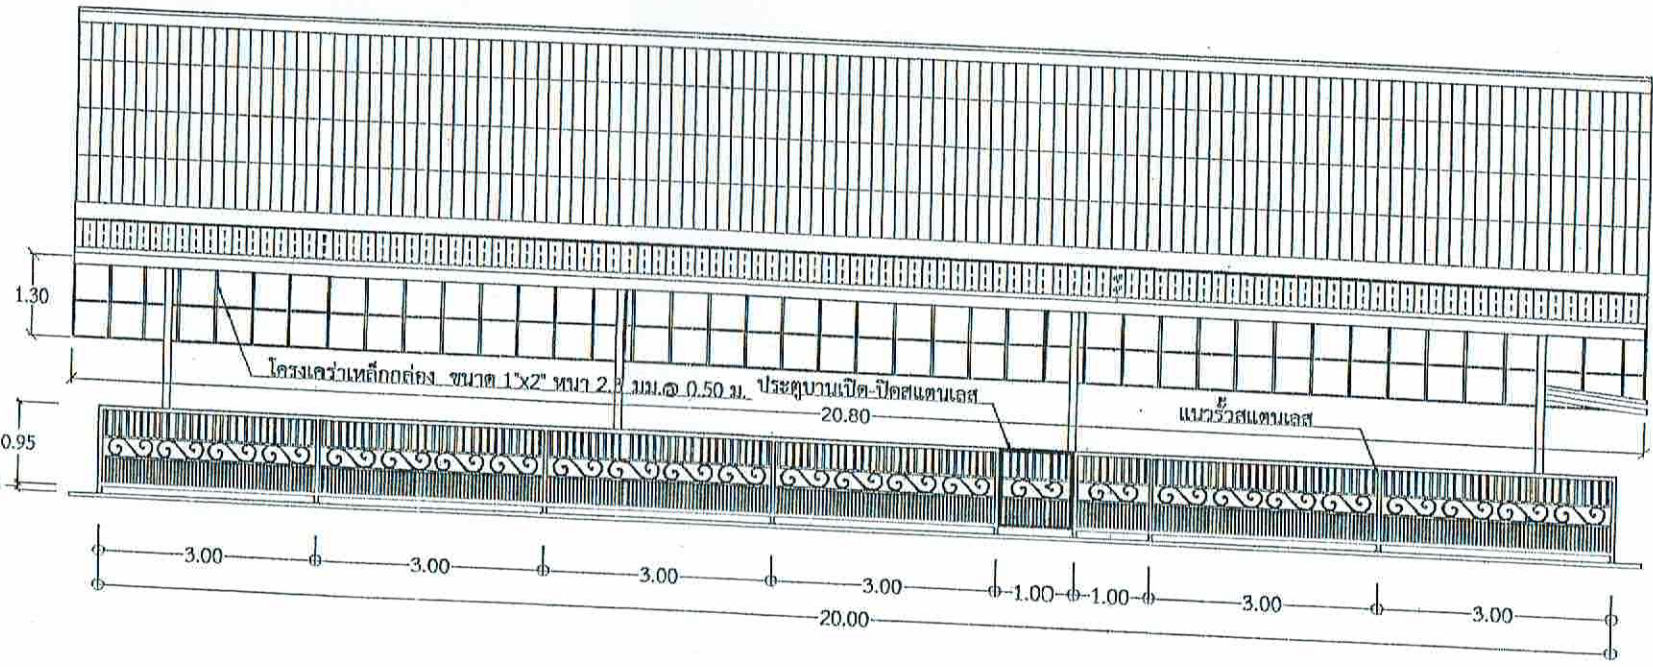

**รูปด้าน 2**

มาตราส่วน 1:100

ลงชื่อ.....ประธานกรรมการกำหนดครุภัณฑ์  
ลงชื่อ.....กรรมการ  
ลงชื่อ.....กรรมการ





**โครงการ**

ก่อสร้างรั้วเขตแดนสหกรณ์กับสภา  
(ศาลากลางประมง หมู่ที่ 5)

**สถานที่**

หมู่ที่ 5 ตำบลท่าราบ  
อำเภอเมือง จังหวัดราชบุรี

**เขียนแบบ**

*[Signature]*

ลงชื่อ.....

นายศิวาวุธ กลิ่นหอม  
ผู้ช่วยช่างโยธา

**ตรวจ**

*[Signature]*

ลงชื่อ.....

นายศุภกัญ จังศรีเจริญ  
นายช่างโยธา

**ตรวจสอบ**

*[Signature]*

ลงชื่อ.....

นายพนพล พุ่มสรเสถ์  
ผอ.กองช่าง

**เห็นชอบ**

*[Signature]*

ลงชื่อ.....

อำนาจ ไทยประเสริฐ  
ปลัด อบต.ท่าราบ


**อนุมัติ**

*[Signature]*

นายธีรศักดิ์ สักดิ์สมบูรณ์  
นายก อบต.ท่าราบ

แบบแสดง รูปด้าน

แผ่นที่ 05/06      แบบเลขที่ 19 / 2560

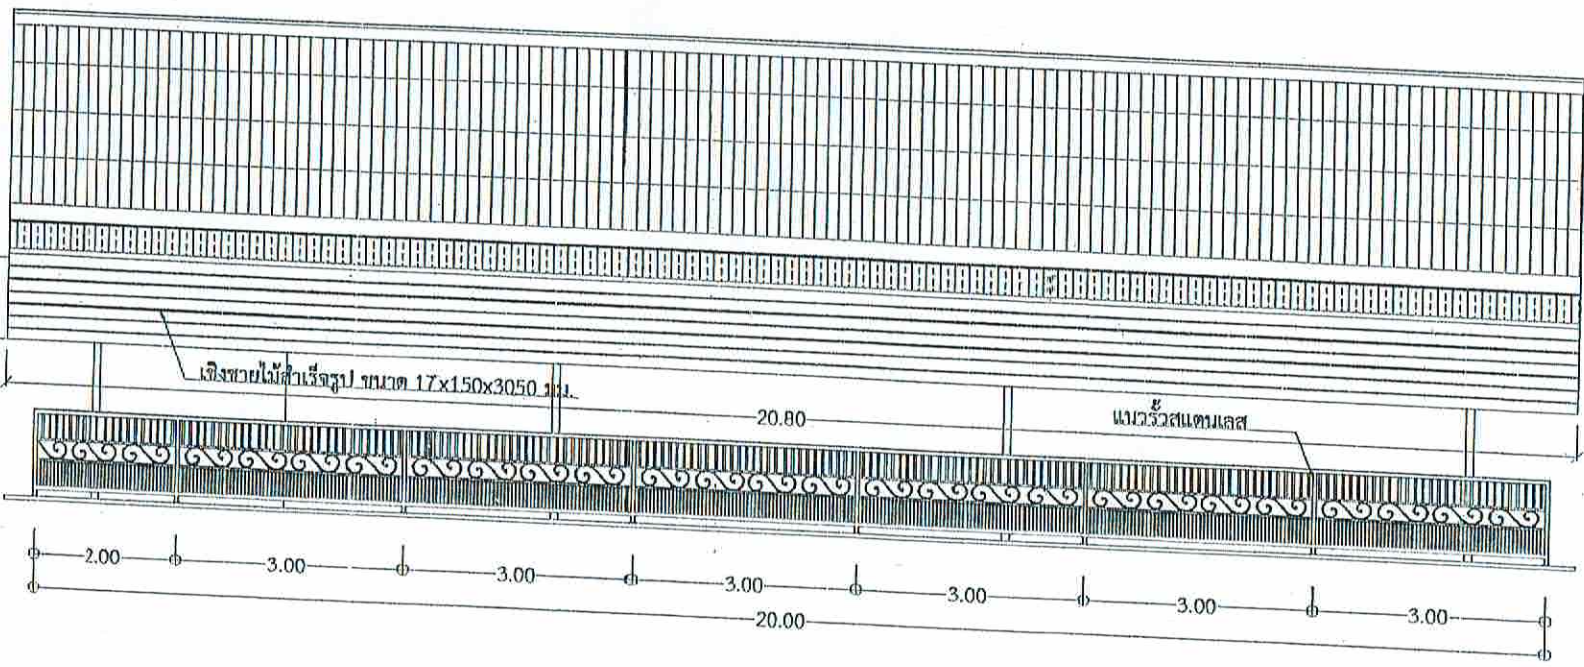


**รูปด้าน 3**

มาตราส่วน 1:100

ลงชื่อ.....ประธานกรรมการกำหนดราคากลาง  
ลงชื่อ.....กรรมการ  
ลงชื่อ.....กรรมการ




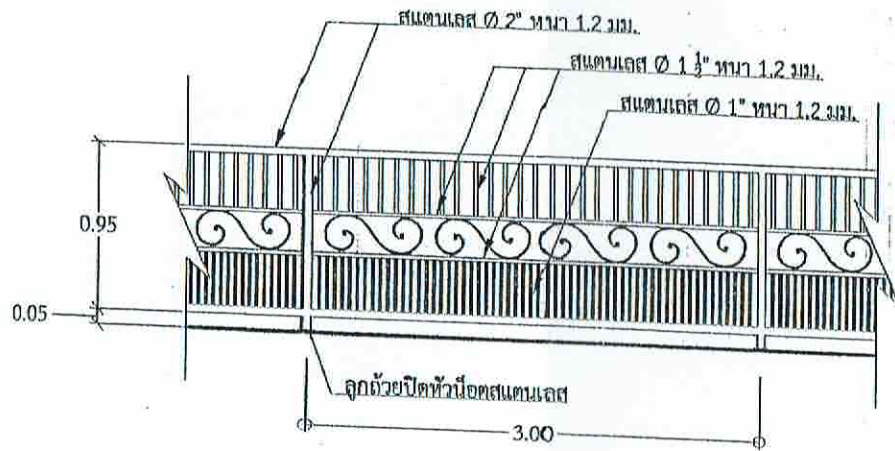

**แบบขยายรั้วสแตนเลส**

มาตราส่วน


1:50

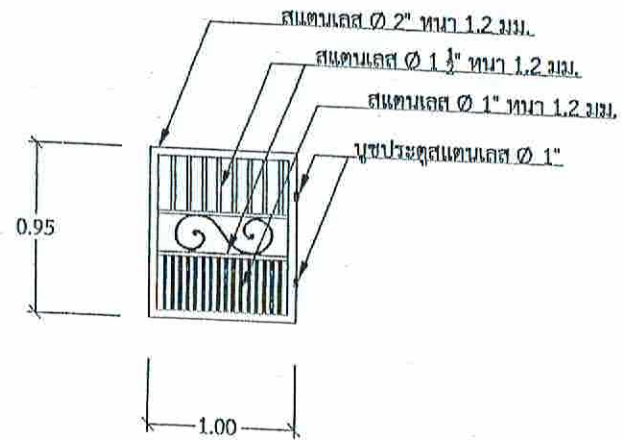

**แบบขยายประตูบานเปิด - ปิดสแตนเลส**

มาตราส่วน

1:50

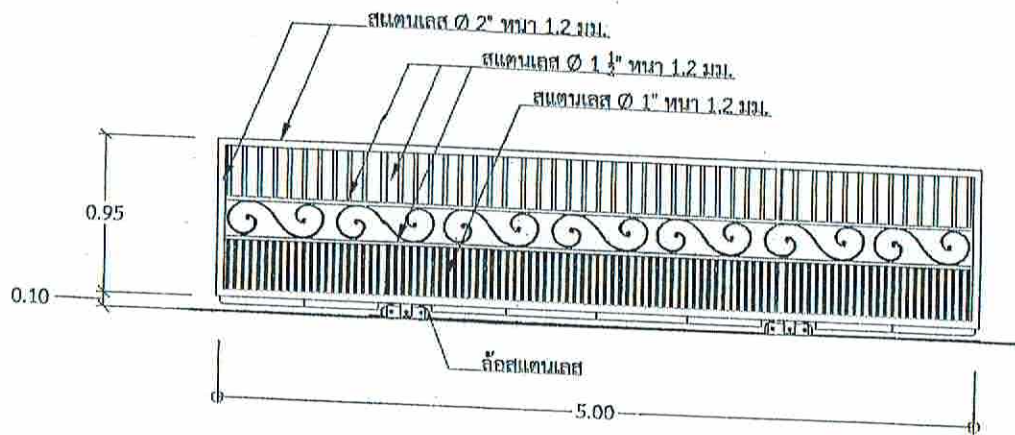

**แบบขยายประตูเลื่อนสแตนเลส**

มาตราส่วน

1:50



โครงการ

ก่อสร้างรั้วสแตนเลสพร้อมบันได  
 (ศาลาอบประสงค์ หมู่ที่ 5)

สถานที่

หมู่ที่ 5 ตำบลท่าราบ  
 อำเภอเมือง จังหวัดราชบุรี

เขียนแบบ

ลงชื่อ

นายศิวาธ กลิ่นหอม  
 ผู้ช่วยช่างโยธา

ตรวจ

ลงชื่อ

นายศุภชัย จึงศรีเจริญ  
 ช่างช่างโยธา

ตรวจสอบ

ลงชื่อ

นายพนต พุ่มสวัสดิ์  
 ผอ.กองช่าง

เห็นชอบ

ลงชื่อ

อำนวยการ ไทยประเสริฐ  
 ปัตติ อุต.ท่าราบ

อนุมัติ

ลงชื่อ

นางจันทมา สิกข์สมบูรณ์  
 นายก อบต.ท่าราบ

แบบแสดง ขยายรั้วสแตนเลส

วันที่ 06/06

แบบเลขที่ 19 / 2560

ลงชื่อ ประธานกรรมการกำหนดราคากลาง  
 ลงชื่อ กรรมการ  
 ลงชื่อ กรรมการ